

**ДОКУМЕНТАЦИЯ ПО ПЛАНИРОВКЕ ТЕРРИТОРИИ
(ПРОЕКТ ПЛАНИРОВКИ И ПРОЕКТ МЕЖЕВАНИЯ
ТЕРРИТОРИИ ОБЪЕКТА):**

**«Строительство автомобильной дороги «Евдаково-
Рыбальчино» в Каменском муниципальном районе
Воронежской области»**

**Основная часть проекта межевания территории.
Раздел 5. Проект межевания территории.**

20-25-ПМТ-III

Директор ООО «Земпроект»



Тудаева Д.Ш.

Липецк, 2025

СОСТАВ ПРОЕКТА

Документация по планировке территории (проект планировки и проект межевания территории объекта): «Строительство автомобильной дороги «Евдаково-Рыбальчино» в Каменском муниципальном районе Воронежской области»		
Том I	<i>Проект планировки территории. Основная часть.</i>	
Раздел 1	Графическая часть:	
	Лист 1.1 (1-8) Чертеж красных линий, границ зон планируемого размещения линейных объектов и границ зон планируемого размещения линейных объектов, подлежащих реконструкции в связи с изменением их местоположения	М 1:500
Раздел 2	Положение о размещении линейных объектов	ПЗ
Том II	<i>Проект планировки территории. Материалы по обоснованию.</i>	
Раздел 3	Графическая часть:	
	Лист 3.1 (1) Схема расположения элементов планировочной структуры (территорий, занятых линейными объектами и (или) предназначенных для размещения линейных объектов)	б/м
	Лист 3.2 (1-8) Схема использования территории в период подготовки проекта планировки территории	М 1:500
	Лист 3.3 (1-8) Схема организации улично-дорожной сети и движения транспорта	М 1:500
	Лист 3.4 (1-8) Схема границ зон с особыми условиями использования территорий	М 1:500
	Лист 3.5 (1-8) Схема конструктивных и планировочных решений	М 1:500
Раздел 4	Пояснительная записка	ПЗ
Том III	<i>Проект межевания территории.</i>	
Раздел 5	Пояснительная записка	ПЗ
	Графическая часть. Лист 5.1 (1-8) Чертеж межевания территории	М 1:500
Том IV	<i>Материалы по обоснованию проекта межевания территории.</i>	
Раздел 6	Пояснительная записка	ПЗ
	Графическая часть. Лист 6.1 (1-8) Схема границ зон с особыми условиями использования территорий	М 1:500

ОГЛАВЛЕНИЕ

Общие сведения.....	4
Перечень и сведения об образуемых земельных участках, видах их разрешенного использования	6
Сведения о границах территории, применительно к которой осуществляется подготовка проекта межевания, содержащие перечень координат характерных точек таких границ в системе координат, используемой для ведения единого государственного реестра недвижимости.	10

ОБЩИЕ СВЕДЕНИЯ

Документация по планировке территории (проект планировки и проект межевания территории объекта): «Строительство автомобильной дороги «Евдаково-Рыбальчино» в Каменском муниципальном районе Воронежской области»» (далее – автомобильной дороги) выполнена в соответствии с требованиями ст. 41, 42 и 45 Градостроительного кодекса РФ.

Основанием для проектирования является:

- Генеральный план Евдаковского сельского поселения Каменского муниципального района Воронежской области, утвержденные решением Совета народных депутатов Евдаковского сельского поселения от 27.08.2012 № 86 (с изменениями);

- Правила землепользования и застройки Евдаковского сельского поселения Каменского муниципального района Воронежской области, утвержденные приказом департамента архитектуры и градостроительства Воронежской области от 15.06.2022 № 45-01-04/601;

- Местные нормативы градостроительного проектирования Евдаковского сельского поселения Каменского муниципального района Воронежской области, утвержденные решением Совета народных депутатов Евдаковского сельского поселения от 25.12.2012 № 95;

- Генеральный план Волчанского сельского поселения Каменского муниципального района Воронежской области, утвержденные решением Совета народных депутатов Волчанского сельского поселения от 27.08.2012 № 82 (с изменениями);

- Правила землепользования и застройки Волчанского сельского поселения Каменского муниципального района Воронежской области, утвержденные приказом департамента архитектуры и градостроительства Воронежской области от 03.05.2023 № 45-01-04/329;

- Местные нормативы градостроительного проектирования Волчанского сельского поселения Каменского муниципального района Воронежской области, утвержденные решением Совета народных депутатов Волчанского сельского поселения от 23.12.2013 № 2;

- Региональные нормативы градостроительного проектирования Воронежской области, утвержденные приказом Управления архитектуры и градостроительства Воронежской области от 09.10.2017 № 45-01-04/115 (в ред. от 30.09.2024 № 45-01-04/410).

Подготовка документации по планировке территории осуществляется в целях:

- обеспечения устойчивого развития прилегающей территории;
- выделения элементов планировочной структуры;
- установления границ земельных участков, на которых расположены объекты капитального строительства;
- установления границ земельных участков, предназначенных для размещения линейного объекта.

Разработка проекта планировки осуществлена в соответствии с требованиями нормативно-правовых документов:

- Градостроительный кодекс РФ от 29.12.2004 № 190-ФЗ;
- Земельный кодекс РФ от 25.10.2001 № 136-ФЗ;

- Водный кодекс РФ от 03.06.2006 № 74-ФЗ;
 - Лесной кодекс РФ от 4.12.2006 № 200-ФЗ;
 - СП 34.13330.2012 Автомобильные дороги;
 - СП 42.13330.2011 Градостроительство. Планировка и застройка городских и сельских поселений
 - Постановление Правительства Российской Федерации от 02.09.2009 № 717 «О нормах отвода земель для размещения автомобильных дорог и (или) объектов дорожного сервиса»;
 - СНиП 11-04-2003 Инструкция о порядке разработки, согласования, экспертизы и утверждения градостроительной документации;
 - Методические рекомендации по проведению межевания объектов землеустройства (утв. Росземкадастром 17.02.2003 (с изм. от 18.04.2003));
 - Государственные регламенты, нормы, правила и стандарты;
 - Приказ Федеральной службы государственной регистрации, кадастра и картографии от 10.11.2020 № П/0412 «Об утверждении классификатора видов разрешенного использования земельных участков»;
 - РДС 30-201-98 «Инструкция о порядке проектирования и установления красных линий в городах и других поселениях Российской Федерации» (утв. постановлением Госстроя РФ от 06.04.1998 № 18-30);
 - ГОСТ Р 7.0.97-2016 «Национальный стандарт Российской Федерации. Система стандартов по информации, библиотечному и издательскому делу. Организационно-распорядительная документация. Требования к оформлению документов» от 08.12.2016 № 2004-ст;
 - Постановление Правительства Российской Федерации от 31.03.2017 № 402 «Об утверждении Правил выполнения инженерных изысканий, необходимых для подготовки документации по планировке территории, перечня видов инженерных изысканий, необходимых для подготовки документации по планировке территории, и о внесении изменений в постановление Правительства Российской Федерации от 19.01.2006 № 20»;
 - Постановление Правительства Российской Федерации от 02.02.2024 № 112 «Об утверждении Правил подготовки документации по планировке территории, подготовка которой осуществляется на основании решений уполномоченных федеральных органов исполнительной власти, исполнительных органов субъектов Российской Федерации и органов местного самоуправления, принятия решения об утверждении документации по планировке территории, внесения изменений в такую документацию, отмены такой документации или ее отдельных частей, признания отдельных частей такой документации не подлежащими применению, а также подготовки и утверждения проекта планировки территории в отношении территорий исторических поселений федерального и регионального значения»;
 - Постановление Правительства РФ от 24.12.2009 № 160 «О порядке установления охранных зон объектов электросетевого хозяйства и особых условий использования земельных участков, расположенных в границах таких зон» (с изменениями).
- Разработка документации по планировке территории осуществлена на основе инженерных изысканий:

- инженерно–геодезические изыскания (технический отчет по результатам инженерно–геодезическим изысканиям выполнен ООО «АртГеоКом»);
- инженерно–геологические изыскания (технический отчет по результатам инженерно–геологическим изысканиям выполнен ИП «Лукьянова»);
- инженерно–гидрометеорологические изыскания (технический отчет по результатам инженерно–гидрометеорологическим изысканиям выполнен ИП «Лукьянова»);
- инженерно–экологические изыскания (технический отчет по результатам инженерно–экологическим изысканиям выполнен ИП «Лукьянова»).

ПЕРЕЧЕНЬ И СВЕДЕНИЯ ОБ ОБРАЗУЕМЫХ ЗЕМЕЛЬНЫХ УЧАСТКОВ, ВИДАХ ИХ РАЗРЕШЕННОГО ИСПОЛЬЗОВАНИЯ

Ведомость координат границ земельных участков в полосе постоянного отвода земель для размещения автомобильной дороги приведена в таблице 1.

Таблица 1.

№ п/п	Координаты		Площадь всего, кв.м.
	X	Y	
:ЗУ1			
н1	412788,69	1314480,21	
н2	412804,26	1314517,44	
н3	412822,62	1314526,03	
н4	412839,74	1314537,93	
н5	412846,30	1314543,57	
н6	412839,18	1314550,91	
н7	412836,53	1314553,65	
н8	412831,33	1314548,51	
н9	412816,07	1314537,01	
н10	412798,81	1314527,35	
н11	412780,09	1314542,70	
			1310
:ЗУ3			
н5	412846,30	1314543,57	
н13	412855,58	1314551,54	
н14	412869,36	1314567,33	
н15	412880,65	1314585,01	
н16	412889,34	1314604,09	
н17	413007,95	1314965,50	
н18	413052,17	1315098,33	
н19	413106,69	1315269,88	
н20	413187,29	1315517,08	
н21	413341,69	1315992,61	
н22	413402,81	1316183,07	
н23	413407,46	1316202,59	
н24	413415,14	1316221,13	
н25	413417,54	1316230,66	

н26	413405,76	1316233,49	
н27	413340,65	1316035,05	
н28	413335,30	1316021,01	
н29	413331,21	1316012,04	
н30	413321,80	1315983,14	
н31	413319,68	1315973,51	
н32	413185,83	1315559,62	
н33	413088,06	1315260,18	
н34	413083,81	1315251,33	
н35	413074,38	1315222,38	
н36	413072,27	1315212,73	
н37	412950,43	1314837,00	
н38	412874,72	1314609,69	
н39	412866,75	1314592,58	
н40	412856,74	1314576,58	
н41	412844,85	1314561,86	
н12	412842,30	1314559,34	
н6	412839,18	1314550,91	
н5	412846,30	1314543,57	
			26394
:3У5			
н58	413995,58	1317107,12	
н80	414003,40	1317123,40	
н81	414009,30	1317142,87	
н82	414010,26	1317164,77	
н83	414010,92	1317198,33	
н84	414000,83	1317199,15	
н85	414000,89	1317217,84	
н86	413997,39	1317219,38	
н87	414000,14	1317214,83	
н88	413998,07	1317165,28	
н89	413995,88	1317146,35	
н90	413990,50	1317128,57	
н91	413980,95	1317112,76	
н59	413977,40	1317108,43	
н58	413995,58	1317107,12	
			1267
ИТОГО:			28971

Ведомость координат границ земельных участков в полосе временного отвода земель для размещения автомобильной дороги приведена в таблице 2.

Таблица 2.

№ п/п	Координаты		Площадь всего, кв.м.	На иных землях
	X	У		
:3У 2				
н7	412836,53	1314553,64		36:11:0000000:1906
н6	412839.18	1314550,91		

н12	412842,30	1314559,34		
н7	412836,53	1314553,64		
			15	
:3Y 4				
н25	413417,54	1316230,66		36:11:0400006:123
н42	413420,02	1316240,50		
н43	413428,73	1316258,52		
н44	413451,07	1316313,71		
н45	413485,59	1316385,58		
н46	413536,11	1316494,42		
н47	413604,73	1316639,00		
н48	413671,18	1316784,40		
н49	413690,03	1316819,03		
н50	413700,63	1316835,66		
н51	413711,50	1316852,11		
н52	413735,92	1316883,05		
н53	413760,75	1316913,87		
н54	413805,80	1316952,45		
н55	413964,69	1317073,77		
н56	413980,82	1317087,22		
н57	413994,13	1317104,10		
н58	413995,58	1317107,12		
н59	413977,40	1317108,43		
н60	413969,35	1317098,59		
н61	413955,05	1317086,24		
н62	413797,90	1316962,37		
н63	413766,87	1316936,31		
н64	413738,31	1316907,52		
н65	413724,94	1316892,28		
н66	413700,37	1316860,03		
н67	413688,95	1316843,28		
н68	413678,44	1316825,95		
н69	413659,61	1316790,31		
н70	413644,22	1316758,55		
н71	413638,78	1316750,06		
н72	413625,65	1316723,03		
н73	413622,30	1316713,60		
н74	413513,43	1316483,02		
н75	413470,25	1316392,81		
н76	413445,14	1316337,93		
н77	413421,73	1316282,48		
н78	413414,81	1316263,55		
н79	413409,26	1316244,16		
н26	413405,76	1316233,49		
н25	413417,54	1316230,66		
			15854	
:3Y 6				
н83	414010,92	1317198,33		36:11:0400002:52

н92	414011,22	1317213,30	
н93	414016,77	1317221,07	
н94	413995,83	1317221,95	
н86	413997,39	1317219,38	
н85	414000,89	1317217,84	
н84	414000,83	1317199,15	
н83	414010,92	1317198,33	
			269
ИТОГО:			16138

В соответствии с приказом Федеральной службы государственной регистрации, кадастра и картографии «Об утверждении классификатора видов разрешенного использования земельных участков» от 10 ноября 2020 № П/0412, вид разрешенного использования образуемых земельных участков приведен в таблице 3.

Таблица 3.

Наименование вида разрешенного использования земельного участка	Описание вида разрешенного использования земельного участка	Код (числовое обозначение) вида разрешенного использования земельного участка
Размещение автомобильных дорог	Размещение автомобильных дорог за пределами населенных пунктов и technically связанных с ними сооружений, придорожных стоянок (парковок) транспортных средств в границах городских улиц и дорог, за исключением предусмотренных видами разрешенного использования с кодами 2.7.1, 4.9, 7.2.3, а также некапитальных сооружений, предназначенных для охраны транспортных средств; размещение объектов, предназначенных для размещения постов органов внутренних дел, ответственных за безопасность дорожного движения	7.2.1
Улично-дорожная сеть	Размещение объектов улично-дорожной сети: автомобильных дорог, трамвайных путей и пешеходных тротуаров в границах населенных пунктов, пешеходных переходов, бульваров, площадей, проездов, велодорожек и объектов велотранспортной и инженерной инфраструктуры; размещение придорожных стоянок (парковок) транспортных средств в границах городских улиц и дорог, за исключением предусмотренных видами разрешенного использования с кодами 2.7.1, 4.9, 7.2.3, а также некапитальных сооружений, предназначенных для охраны транспортных средств	12.0.1

**СВЕДЕНИЯ О ГРАНИЦАХ ТЕРРИТОРИИ, ПРИМЕНИТЕЛЬНО К
КОТОРОЙ ОСУЩЕСТВЛЯЕТСЯ ПОДГОТОВКА ПРОЕКТА
МЕЖЕВАНИЯ, СОДЕРЖАЩИЕ ПЕРЕЧЕНЬ КООРДИНАТ
ХАРАКТЕРНЫХ ТОЧЕК ТАКИХ ГРАНИЦ В СИСТЕМЕ
КООРДИНАТ, ИСПОЛЪЗУЕМОЙ ДЛЯ ВЕДЕНИЯ ЕДИНОГО
ГОСУДАРСТВЕННОГО РЕЕСТРА НЕДВИЖИМОСТИ.**

Ведомость координат поворотных точек территории, применительно к которой осуществляется подготовка проекта межевания приведена в таблице 4.

Таблица 4.

№ точки	Координаты	
	X	Y
1	414035,01	1317203,45
2	414029,60	1317203,83
3	414029,00	1317195,26
4	414026,21	1317195,54
5	414024,13	1317195,39
6	414022,29	1317195,50
7	414022,07	1317191,50
8	414016,06	1317192,05
9	414016,71	1317201,35
10	414022,11	1317200,92
11	414022,26	1317207,85
12	414018,89	1317208,27
13	414019,86	1317216,02
14	414023,10	1317215,63
15	414031,61	1317214,22
16	414038,33	1317213,94
17	414038,49	1317219,46
18	414038,65	1317220,47
19	414038,78	1317224,22
20	414038,64	1317225,64
21	414038,64	1317232,04
22	414038,56	1317229,84
23	414028,80	1317230,28
24	414028,80	1317233,76
25	414022,52	1317234,01
26	414012,59	1317234,38
27	414012,59	1317238,20
28	414012,57	1317241,22
29	414011,47	1317247,62
30	414008,78	1317247,98
31	414001,44	1317247,70
32	414000,14	1317248,57
33	413999,11	1317249,11
34	413998,30	1317248,57
35	413991,33	1317251,32
36	413984,92	1317242,99

37	413984,13	1317234,44
38	413975,56	1317235,02
39	413975,89	1317239,97
40	413974,39	1317240,31
41	413974,52	1317241,88
42	413970,93	1317231,15
43	413960,62	1317231,33
44	413959,86	1317229,00
45	413959,51	1317225,07
46	413959,46	1317223,27
47	413957,72	1317216,12
48	413966,62	1317215,16
49	413965,85	1317209,71
50	413963,05	1317199,59
51	413960,73	1317191,11
52	413958,92	1317176,64
53	413955,97	1317161,55
54	413949,67	1317139,96
55	413946,41	1317135,07
56	413930,83	1317138,31
57	413917,44	1317141,23
58	413919,99	1317160,95
59	413912,03	1317162,55
60	413900,91	1317166,71
61	413871,71	1317174,22
62	413852,09	1317168,51
63	413839,05	1317168,16
64	413828,24	1317164,70
65	413811,93	1317165,84
66	413810,26	1317155,04
67	413787,02	1317140,67
68	413771,71	1317134,36
69	413756,61	1317136,80
70	413750,32	1317138,04
71	413746,91	1317129,12
72	413745,41	1317123,59
73	413744,33	1317121,48
74	413744,17	1317118,61
75	413744,27	1317117,76
76	413742,27	1317114,64
77	413739,07	1317098,44
78	413745,05	1317075,89
79	413732,41	1317056,15
80	413717,36	1317037,81
81	413706,95	1317017,18
82	413696,69	1316998,63
83	413683,88	1316975,88
84	413673,38	1316950,16

85	413660,11	1316927,32
86	413648,00	1316903,32
87	413638,99	1316883,98
88	413626,48	1316858,07
89	413613,99	1316837,44
90	413601,38	1316811,58
91	413595,63	1316786,67
92	413583,82	1316763,15
93	413570,01	1316742,23
94	413558,38	1316717,22
95	413547,69	1316697,76
96	413534,88	1316672,43
97	413527,56	1316652,26
98	413513,56	1316625,53
99	413499,91	1316601,53
100	413488,86	1316578,05
101	413479,88	1316554,51
102	413468,14	1316532,93
103	413455,85	1316505,79
104	413447,02	1316485,39
105	413435,25	1316463,63
106	413424,57	1316440,66
107	413412,68	1316416,88
108	413401,42	1316394,57
109	413388,16	1316369,80
110	413377,31	1316348,40
111	413364,51	1316324,27
112	413354,09	1316299,78
113	413325,66	1316283,52
114	413314,53	1316269,11
115	413310,79	1316254,50
116	413301,01	1316234,55
117	413316,24	1316223,79
118	413325,12	1316201,50
119	413316,17	1316175,01
120	413306,34	1316148,21
121	413300,92	1316128,52
122	413291,14	1316104,78
123	413283,88	1316079,67
124	413275,93	1316054,57
125	413270,40	1316034,59
126	413261,93	1316005,39
127	413255,23	1315983,36
128	413248,99	1315959,74
129	413241,99	1315936,78
130	413230,94	1315910,61
131	413224,05	1315885,50
132	413217,01	1315858,48

133	413209,77	1315834,11
134	413199,04	1315810,00
135	413190,54	1315784,98
136	413186,49	1315760,26
137	413178,78	1315734,51
138	413169,94	1315711,51
139	413163,18	1315687,19
140	413155,36	1315660,64
141	413147,93	1315636,29
142	413137,00	1315609,63
143	413129,55	1315584,56
144	413119,81	1315561,58
145	413112,98	1315536,28
146	413109,63	1315508,82
147	413103,06	1315487,62
148	413094,25	1315463,25
149	413084,64	1315436,24
150	413078,16	1315413,01
151	413071,42	1315389,94
152	413061,50	1315365,49
153	413053,99	1315337,99
154	413042,95	1315311,85
155	413036,18	1315288,31
156	413026,77	1315260,09
157	413019,46	1315236,93
158	413012,59	1315206,28
159	413005,70	1315183,57
160	412996,82	1315158,19
161	412991,23	1315134,45
162	412980,63	1315108,14
163	412973,94	1315084,81
164	412963,40	1315058,98
165	412956,67	1315035,70
166	412947,42	1315008,37
167	412941,26	1314984,41
168	412934,64	1314958,66
169	412927,89	1314935,46
170	412919,06	1314907,97
171	412911,28	1314886,17
172	412892,67	1314860,91
173	412878,02	1314838,94
174	412873,91	1314812,78
175	412865,44	1314790,54
176	412864,94	1314763,80
177	412861,47	1314738,41
178	412843,55	1314714,04
179	412836,41	1314691,96
180	412824,95	1314669,40


181	412817,41	1314648,15
182	412814,70	1314622,52
183	412787,49	1314606,94
184	412773,68	1314608,13
185	412771,56	1314607,81
186	412767,49	1314607,53
187	412764,14	1314606,92
188	412764,93	1314588,67
189	412766,33	1314575,42
190	412765,97	1314560,90
191	412770,83	1314541,26
192	412772,43	1314535,40
193	412774,48	1314525,47
194	412776,68	1314506,13
195	412778,54	1314491,81
196	412780,22	1314479,23
197	412781,79	1314466,21
198	412782,08	1314463,35
199	412783,69	1314451,33
200	412785,07	1314439,97
201	412777,50	1314434,54
202	412778,06	1314432,14
203	412779,22	1314429,44
204	412778,59	1314424,21
205	412785,17	1314425,48
206	412787,75	1314426,13
207	412791,80	1314426,14
208	412795,37	1314427,50
209	412796,54	1314426,74
210	412795,47	1314435,70
211	412795,11	1314438,73
212	412798,24	1314446,14
213	412799,32	1314453,35
214	412801,20	1314464,04
215	412803,11	1314473,51
216	412813,18	1314476,64
217	412817,57	1314469,56
218	412823,74	1314458,37
219	412835,04	1314469,32
220	412841,91	1314482,01
221	412871,22	1314490,94
222	412881,45	1314501,54
223	412884,98	1314510,35
224	412891,76	1314531,48
225	412900,10	1314556,47
226	412907,43	1314578,21
227	412916,37	1314605,31
228	412924,98	1314631,03

229	412933,54	1314656,93
230	412942,04	1314682,48
231	412950,14	1314707,20
232	412957,98	1314730,72
233	412965,88	1314754,09
234	412973,19	1314776,36
235	412980,73	1314799,78
236	412987,49	1314819,33
237	412991,35	1314846,50
238	412997,33	1314864,60
239	413002,86	1314880,45
240	413009,56	1314899,75
241	413018,13	1314925,40
242	413026,95	1314951,16
243	413034,64	1314975,87
244	413042,35	1315000,94
245	413051,13	1315026,62
246	413058,88	1315050,74
247	413066,21	1315069,60
248	413069,49	1315076,55
249	413071,43	1315084,42
250	413077,25	1315101,85
251	413083,59	1315129,29
252	413092,28	1315155,47
253	413100,95	1315180,31
254	413108,46	1315207,42
255	413116,60	1315230,62
256	413124,10	1315255,27
257	413133,73	1315281,04
258	413142,55	1315305,87
259	413148,73	1315333,17
260	413156,87	1315357,64
261	413165,82	1315383,45
262	413174,05	1315408,72
263	413183,05	1315433,36
264	413191,41	1315458,31
265	413198,60	1315480,12
266	413205,90	1315502,15
267	413214,05	1315529,77
268	413221,62	1315552,91
269	413231,24	1315579,96
270	413238,08	1315602,21
271	413246,72	1315630,12
272	413253,86	1315653,57
273	413262,76	1315678,54
274	413270,27	1315702,73
275	413276,77	1315726,82
276	413284,43	1315748,29

277	413293,55	1315776,44
278	413300,89	1315800,28
279	413308,57	1315823,31
280	413316,32	1315848,01
281	413325,15	1315870,64
282	413332,22	1315893,07
283	413340,50	1315921,73
284	413349,42	1315947,30
285	413357,83	1315973,33
286	413365,55	1315997,26
287	413374,39	1316024,59
288	413382,08	1316049,61
289	413389,35	1316072,14
290	413397,45	1316098,14
291	413404,28	1316124,52
292	413413,56	1316148,29
293	413422,18	1316172,94
294	413442,76	1316194,08
295	413449,48	1316208,83
296	413449,54	1316233,55
297	413452,14	1316245,17
298	413457,69	1316268,50
299	413466,34	1316288,62
300	413477,44	1316311,06
301	413484,53	1316332,27
302	413493,03	1316352,69
303	413504,88	1316374,71
304	413514,81	1316395,47
305	413523,78	1316415,77
306	413535,33	1316440,06
307	413547,36	1316464,51
308	413557,67	1316485,33
309	413567,86	1316509,36
310	413579,12	1316532,23
311	413591,14	1316557,27
312	413601,63	1316579,36
313	413614,27	1316604,07
314	413627,75	1316637,10
315	413637,52	1316646,82
316	413645,62	1316662,62
317	413655,58	1316681,78
318	413664,93	1316702,61
319	413672,91	1316718,83
320	413679,70	1316732,03
321	413687,00	1316746,94
322	413691,00	1316756,65
323	413701,82	1316776,11
324	413709,28	1316790,97

325	413718,46	1316806,91
326	413729,10	1316826,50
327	413738,10	1316841,25
328	413748,35	1316858,30
329	413757,28	1316871,95
330	413777,02	1316879,40
331	413784,75	1316895,99
332	413812,50	1316916,93
333	413834,70	1316926,61
334	413849,69	1316949,41
335	413881,86	1316979,02
336	413908,92	1316999,95
337	413927,83	1317014,77
338	413947,62	1317030,71
339	413964,73	1317039,40
340	413974,01	1317053,75
341	413990,37	1317071,13
342	414003,73	1317067,91
343	414019,72	1317065,60
344	414037,32	1317072,83
345	414039,03	1317090,69
346	414039,56	1317106,38
347	414037,46	1317133,76
348	414038,00	1317141,88
349	414039,09	1317155,74
350	414039,36	1317169,73
351	414038,57	1317183,65
1	414035,01	1317203,45

Площадь территории разработки проекта составляет 328 358 кв.м.

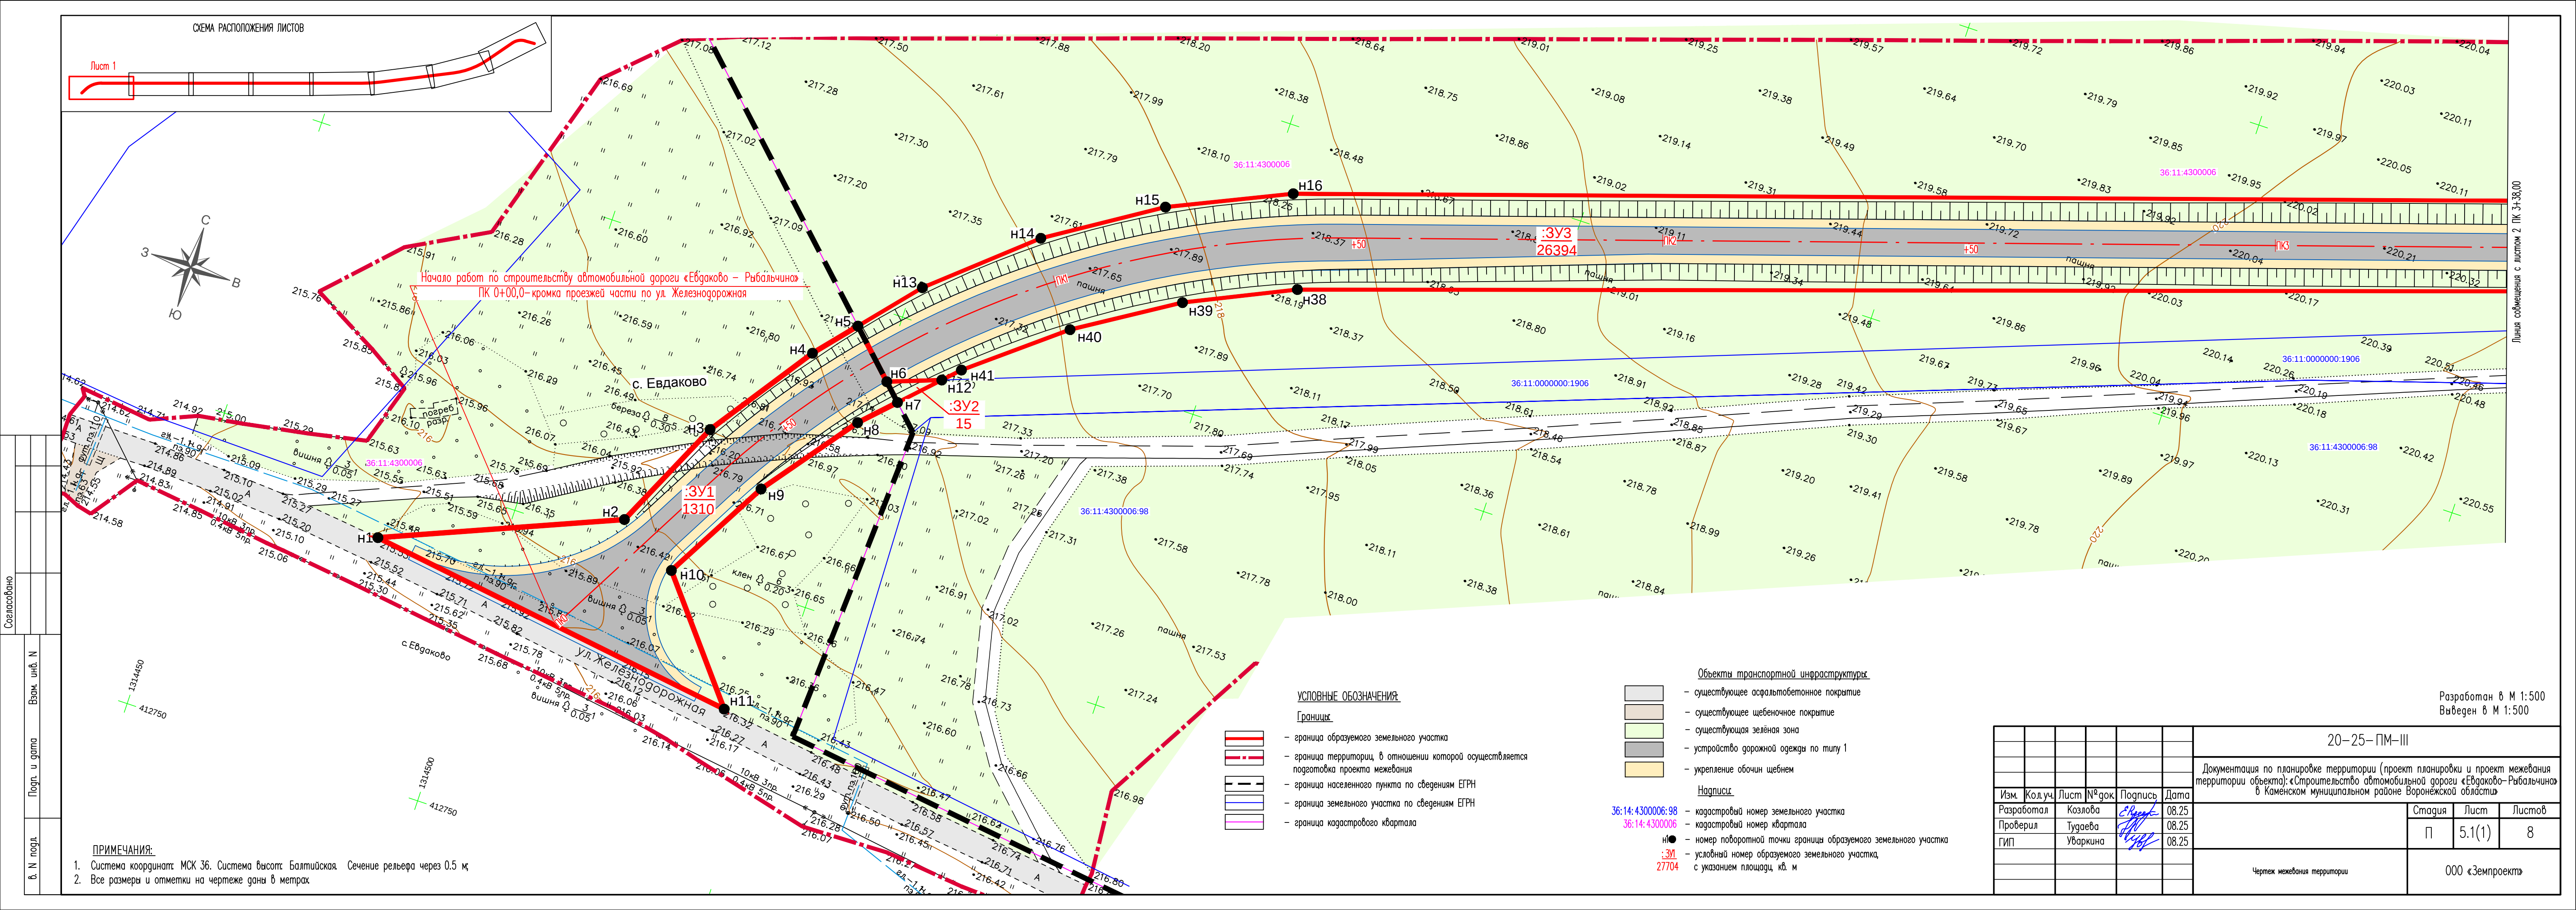

ПРИМЕЧАНИЯ:

1. Система координат: МСК 36. Система высот: Балтийская. Сечение рельефа через 0,5 м.

2. Все размеры и отметки на чертеже даны в метрах.

